


# ΕΦΗΜΕΡΙΣ ΤΗΣ ΚΥΒΕΡΝΗΣΕΩΣ
## ΤΗΣ ΕΛΛΗΝΙΚΗΣ ΔΗΜΟΚΡΑΤΙΑΣ

ΕΝ ΑΘΗΝΑΙΣ ΤΗ 14 ΔΕΚΕΜΒΡΙΟΥ 1981 | ΤΕΥΧΟΣ ΤΕΤΑΡΤΟΝ | ΑΡΙΘΜΟΣ ΦΥΛΛΟΥ 724


## ΠΕΡΙΕΧΟΜΕΝΑ


### ΑΠΑΛΛΟΤΡΙΩΣΕΙΣ

ΑΠΟΦΑΣΕΙΣ

Κήρυξη ὡς ἀναδασωτέας ἐκτάσεως 0,625 στρεμμάτων στὴ θέση «Μικρὸ Τορόντο» τῆς Κοινότητας Σεληνίων—Σαλαμίνας τοῦ Διαμερίσματος Πειραιῶς.. 1

Ἐπικύρωση ἐκθέσεως καὶ διαγράμματος καθορισμοῦ οριογραμμῆς αἰγιαλοῦ καὶ παραλίας εἰς τὴν θέσιν ΠΑΣΣΑΚΡΩΤΗΡΙ Κοινότητας Βάρης Σύρου, πρὸ ἰδιοκτησίας Μύρωνος καὶ Χαραλαμπίας Μαυρομιχάλη, Ν. Κυκλάδων... ... ... ... ... ... ... ... 2

Ἐπικύρωση ἐκθέσεως καὶ διαγράμματος καθορισμοῦ οριογραμμῆς αἰγιαλοῦ καὶ παραλίας εἰς θέσιν Πλατὺς Γιαλὸς νήσου Μυκόνου πρὸ ἰδιοκτησίας Ἀργύρη Δακτυλίδη... ... ... ... ... ... ... ... 3

Κήρυξη συμπληρωματικῆς ἀναγκαστικῆς ἀπαλλοτριώσεως συνολικῆς ἐκτάσεως ἐμβαδοῦ 5600 μ² στὴν περιοχὴ «Λιμποχωδίτη» τοῦ τμήματος Λυγιᾶς—Καστροσυκιᾶς Πρεβέζης μὲ τὴ διαπλάτυνση πρὸς ὁδὸ Ἄρτας—Πρεβέζης τῆς παραλιακῆς ὁδοῦ Ἡγουμενίτσας Πρεβέζας. 4

ΑΝΑΚΟΙΝΩΣΕΙΣ

Εἰδοποίηση τῆς γενομένης παρακαταθέσεως ἀποζημιώσεως ἀπὸ ἀναγκαστικὴ ἀπαλλοτρίωση δικαιωμάτων δουλείας 1/8 οἰκοπέδου ὑπὲρ Κοινότητος Καστελλίων Φωκίδος.. 5

### ΠΟΛΕΟΔΟΜΙΑ

ΑΠΟΦΑΣΕΙΣ

Τροποποίηση σχεδίου Χρυσουπόλεως ἐπὶ τῆς ὁδοῦ Τζιβελεκίδη (πρώην Μακεδονομάχων) Ο.Τ. 84, 88, 85, 87, 91, Ν. Καβάλας... ... ... ... ... ... 6

Τροποποίηση σχεδίου Χρυσουπόλεως στὴν περιοχὴ τοῦ Ἐθνικοῦ Σταδίου Ν. Καβάλας... ... ... ... 7


## ΑΠΑΛΛΟΤΡΙΩΣΕΙΣ

### ΑΠΟΦΑΣΕΙΣ

Ἀριθ. Δ/271474 (1)

Κήρυξη ὡς ἀναδασωτέας ἐκτάσεως 0,625 στρεμμάτων στὴ θέση «Μικρὸ Τορόντο» τῆς Κοινότητας Σεληνίων—Σαλαμίνας τοῦ Διαμερίσματος Πειραιῶς.

Ο ΝΟΜΑΡΧΗΣ ΑΤΤΙΚΗΣ
ΔΙΑΜΕΡΙΣΜΑ ΠΕΙΡΑΙΩΣ

Ἔχοντας ὑπόψη:

1. Τὶς περὶ διοικητικῆς ἀποκεντρώσεως διατάξεις.
2. Τὶς διατάξεις τοῦ Ν. 998/79 «περὶ προστασίας τῶν δασῶν καὶ τῶν δασικῶν ἐν γένει ἐκτάσεων τῆς Χώρας» καὶ συγκεκριμένα: α) τοῦ ἄρθρου 41 παρ. 1, β) τοῦ ἄρθρου 38 παρ. 1.
3. Τὶς δ/γὲς τοῦ Ὑπουργείου Γεωργίας: α)160417/1180/8.7.80. β) 182447/3049/24.9.80.
4. Τὴν 3601/17.8.81 πρόταση τοῦ Δασαρχείου Πειραιῶς περὶ κηρύξεως ἀναδασωτέας τῆς ἀναφερόμενης στὸ θέμα ἐκτάσεως, ἀποφασίζουμε:

Κηρύσσουμε ἀναδασωτέα, μὲ σκοπὸ τὴ διατήρηση τοῦ χαρακτήρα τῆς δασικῆς ἐκτάσεως ὥστε ν' ἀποκλεισθεῖ ἡ διάθεση αὐτῆς γιὰ ἄλλο προορισμὸ τὴ δημόσια ἔκταση ἐμβαδοῦ ἑξακοσίων εἴκοσι πέντε τετρ. μέτρων ἢ (0,625) στρεμμάτων ποὺ βρίσκεται στὴ θέση «Μικρὸ Ντορόντο» τῆς Κοινότητας Σεληνίων Σαλαμίνας καὶ προσδιορίζεται ἀπὸ τὰ στοιχεῖα Α Β Γ Δ Α ὅπως φαίνονται στὸ συνημμένο διάγραμμα, τὸ ὁποῖο ἀποτελεῖ ἀναπόσπαστο μέρος τῆς ἀποφάσεως αὐτῆς καὶ ἔχει ὅρια:

Ἀνατολικά: Δημόσια δασικὴ ἔκταση πευκόφυτο.

Δυτικά: Δημόσια δασικὴ ἔκταση πευκόφυτο.

Βόρεια: Δημόσια δασικὴ ἔκταση πευκόφυτο.

Νότια: Δημόσια δασικὴ ἔκταση πευκόφυτο.


Ἡ ἀποκατάσταση τῆς δασικῆς βλαστήσεως, στὴ δημόσια δασικὴ ἔκταση ποὺ καλυπτόταν ἀπὸ δάση πεύκης καὶ κάηκε τὴν 9.7.81 θὰ γίνει μὲ φυσικὴ ἀναδάσωση καὶ σὲ περίπτωση μὴ ἐπιτεύξεως ταύτης ἐντὸς τριετίας μὲ τεχνικὴ ἀναδάσωση μὲ εἰδικὸ πρόγραμμα ποὺ θὰ καταρτίσει καὶ θὰ ἐφαρμόσει τὸ ἁρμόδιο Δασαρχεῖο Πειραιῶς.

Ἡ ἀπόφαση αὐτὴ νὰ δημοσιευθεῖ στὴν Ἐφημερίδα τῆς Κυβερνήσεως.

Πειραιεύς, 21 Αὐγούστου 1981


Ὁ Νομάρχης
ΝΙΚΗΤΑΣ Γ. ΚΩΒΑΙΟΣ

ΤΟΠΟΓΡΑΦΙΚΟ ΔΙΑΓΡΑΜΜΑ ΑΝΑΔΑΣΩΤΕΑΣ ΕΚΤΑΣΕΩΣ ΛΟΓΩ ΠΥΡΚΑΓΙΑΣ ΣΤΗ ΘΕΣΗ ΜΙΚΡΟ ΤΟΡΟΝΤΟ-ΘΡΑΚΙΑ ΚΟΙΝ. ΑΜΠΕΛΑΚΙΩΝ ΣΑΛΑΜΙΝΑΣ-ΕΜ(ΑΒΓΔΑ)= 625 τ.μ.

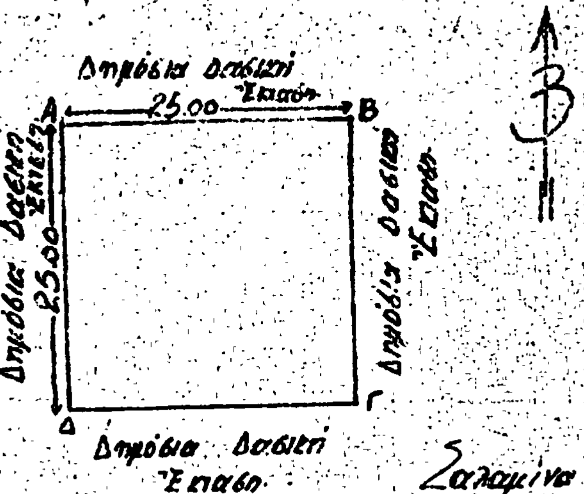


Σαλαμίνα 7-8-1981
Ο Συντάξας
Αθαν. Μαυροειδής
Τεχ. Δασοπονίας

ΧΑΡΤΗΣ ΝΗΣΟΥ ΣΑΛΑΜΙΝΑΣ ΚΛ: 1:200000 ΠΟΥ ΔΕΙΧΝΕΙ ΤΗ ΘΕΣΗ ΤΗΣ ΑΝΑΔΑΣΩΤΕΑΣ ΕΚΤΑΣΕΩΣ ΛΟΓΩ ΠΥΡΚΑΓΙΑΣ.

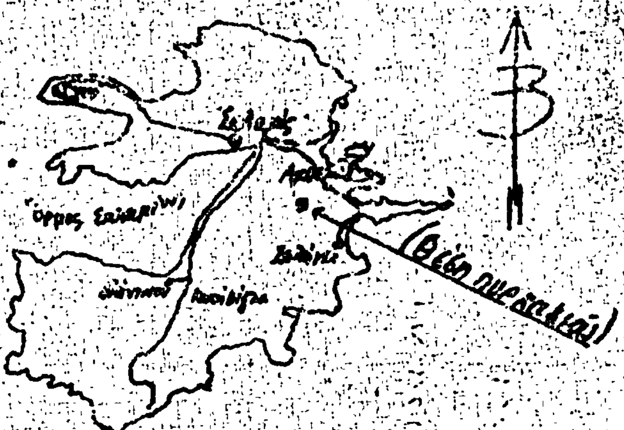


Αντίκειται στη Δ/871.474/81 απόφαση

ΕΘΕΩΡΗΘΗ

| | | |
|---|---|---|
| Πειραιάς 17/8/1981 | Πειραιάς 20/8/1981 | Πειραιάς 21-8-1981 |
| Ο Δασάρχης Πειραιά | Ο Διευθ. Δασών | Ο Νομάρχης Πειραιά |
| Δ. ΕΚΡΙΤΖΑΣ | Δ. ΔΕΛΗΘΕΟΣ | |

Ἀριθ. 5642 (2)

Ἐπικύρωση ἐκθέσεως καὶ διαγράμματος καθορισμοῦ οριογραμμῆς αἰγιαλοῦ καὶ παραλίας εἰς θέσιν ΠΑΣΣΑΚΡΩΤΗΡΙ κοινότητος Βάρης Σύρου, πρὸ ἰδιοκτησίας Μύρωνος καὶ Χαραλαμπίας Μαυρομιχάλη, Ν. Κυκλάδων.

Ο ΝΟΜΑΡΧΗΣ ΚΥΚΛΑΔΩΝ

Ἔχοντες ὑπ' ὄψιν:

1. Τὰς διατάξεις τοῦ ἄρθ. 1 Ν. 3200/55 «περὶ διοικητικῆς ἀποκεντρώσεως».

2. Τὸ Ν.Δ. 11/12.11.29 «περὶ Διοικήσεως Δημοσίων Κτημάτων».

3. Τὰ ἄρθρα 1, 2 τοῦ Α.Ν. 2344/1940 «περὶ αἰγιαλοῦ καὶ παραλίας»

4. Τὸ Π.Δ. 636/77 «περὶ διαρθρώσεως τοῦ Ὑπουργείου Οἰκονομικῶν καὶ Ὀργανισμοῦ τῶν Ὑπηρεσιῶν αὐτοῦ».

5. Τὸ ἀπὸ Σεπτέμβριο 1979 τοπογραφικὸ διάγραμμα τῆς περιοχῆς ΠΑΣΣΑΚΡΩΤΗΡΙ κοινότητος Βάρης Σύρου πρὸ ἰδιοκτησίας Μύρωνος καὶ Χαραλαμπίας Μαυρομιχάλη συνταχθὲν ἀπὸ τὸν Ἠλία Οἰκονομόπουλο, τοπογράφον μηχανικόν, ἐπαληθευθὲν ἐν τῷ πεδίῳ διὰ τὴν ἀκρίβειαν τῆς ἀποτυπώσεως καὶ θεωρηθὲν τὴν 4.8.80 ἀπὸ τὸν Δημήτριον Τζουμακίδην, Δ/ντὴν Τεχνικῶν Ὑπηρεσιῶν Ν. Κυκλάδων καὶ εἰς τὸ ὁποῖον ἐχαράχθη, διὰ ἐρυθρᾶς γραμμῆς τὸ ὅριον τοῦ αἰγιαλοῦ καὶ διὰ κιτρίνης τὸ ὅριον τῆς παραλίας.

6. Τὴν ἀπὸ 13.8.81 ἔκθεσιν τῆς ἐπιτροπῆς ἄρθρ. 74 τοῦ Π.Δ. 636/77.

7. Τὴν σύμφωνον γνώμην τοῦ Γενικοῦ Ἐπιτελείου Ναυτικοῦ, ἡ ὁποία διατυπώθηκε διὰ τοῦ Φ. 187. 2/692/80/Σχ. 2260/25.10.80 ἐγγράφου του, ἀποφασίζομεν:

Ἐπικυροῦμεν τὴν ἀπὸ 13.8.81 ἔκθεσιν τῆς ἐπιτροπῆς καὶ τὸ οἰκεῖο τοπογραφικὸ διάγραμμα καθορισμοῦ οριογραμμῶν αἰγιαλοῦ παραλίας εἰς τὴν θέσιν ΠΑΣΣΑΚΡΩΤΗΡΙ κοινότητος Βάρης Σύρου πρὸ ἰδιοκτησίας Μύρωνος καὶ Χαραλαμπίας Μαυρομιχάλη.

Ἡ ἀπόφασις αὐτή, ἡ ἔκθεσις τῆς ἐπιτροπῆς καὶ τὸ οἰκεῖον τοπογραφικὸν διάγραμμα νὰ δημοσιευθοῦν εἰς τὴν Ἐφημερίδα τῆς Κυβερνήσεως.

Ἑρμούπολις, 15 Σεπτεμβρίου 1981

Ὁ Νομάρχης
Η. ΒΛΑΧΟΣΩΤΗΡΟΣ

ΕΚΘΕΣΙΣ

Καθορισμοῦ Αἰγιαλοῦ καὶ Παραλίας εἰς θέσιν ΠΑΣΣΑΚΡΩΤΗΡΙ κοινότητος Βάρης, νήσου Σύρου.

Ἐν Σύρῳ σήμερον τὴν 13ην Αὐγούστου τοῦ 1980 ἡμέρα Τετάρτη καὶ ὥραν 10ην πρωϊνὴν οἱ ὑπογεγραμμένοι:

1. Ἰωάννης Ἀντωνάκης Οἰκονομικὸς Ἔφορος Σύρου

2. Δημήτριος Τζουμακίδης Νομομηχανικὸς ἐπὶ 4ῳ Τεχνικῶν Ὑπηρεσιῶν Νομοῦ Κυκλάδων.

3. Στέργιος Παπαστεργίου Λιμενάρχης Σύρου ἀποτελοῦντες τὴν κατὰ τὸν νόμον ἐπιτροπήν, καθορισμοῦ τῶν ὁρίων Αἰγιαλοῦ καὶ Παραλίας εἰς θέσιν Πασσακρωτήρι κοινότητος Βάρης νήσου Σύρου.

Ἡ ἐπιτροπὴ ἔχουσα ὑπ' ὄψιν:

Τὸ Τοπογραφικὸ Διάγραμμα τῆς περιοχῆς ὑπὸ κλίμακα 1:500 συνταχθὲν ὑπὸ τοῦ Διπλωματούχου Τοπογράφου Μηχανικοῦ Ἠλία Παν. Οἰκονομόπουλου τὸν Σεπτέμβριον τοῦ '80 καὶ θεωρηθὲν ἁρμοδίως ὑπὸ τοῦ Νομομηχανικοῦ Τεχνικῶν Ὑπηρεσιῶν Νομοῦ Κυκλάδων.


Καθορίζει, χαράσσει διὰ ἐρυθρᾶς τὸ ὅριον τοῦ Αἰγιαλοῦ ὡς πολυγωνικὴ 1, 2, 3....., 18 καὶ διὰ κιτρίνης τὸ ὅριον τῆς Παραλίας ὡς πολυγωνικὴ 1', 2', 3',....., 19' ὁ Αἰγιαλὸς καὶ ἡ Παραλία καθορίζεται γιὰ πρώτη φορά.

Αἱ ἐξασφαλίσεις ἐγένοντο διὰ πολικῶν συντεταγμένων ἐκ τῶν στάσεων ἀποτυπώσεως.

Ὁ Πρόεδρος
Ι. ΑΝΤΩΝΑΚΗΣ

Τὰ Μέλη
Δ. ΤΖΟΥΜΑΚΙΔΗΣ
Σ. ΠΑΠΑΣΤΕΡΓΙΟΥ

Εξασφαλίσεις κορυφών Αιγιαλού και Παραλίας έγινε διά πολικών συντεταγμένων εκ των στάσεων [illegible].

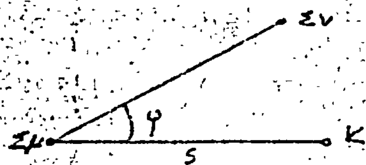


Κ: κορυφή Αιγιαλού και Παραλίας
Σν: κορυφή Προσανατολισμού
Σμ: κορυφή Στάσεως

| Κ | Σμ | Σν | φ | s | Κ' | Σμ | Σν | φ | s |
|---|---|---|---|---|---|---|---|---|---|
| 1 | Σ1Α | Σ1 | 195,85 | 93,50 | 1' | Σ1Α | Σ1 | 192,30 | 94,90 |
| 2 | Σ1Α | Σ1 | 273,00 | 4,15 | 2' | Σ1Α | Σ1 | 120,10 | 6,05 |
| 3 | Σ1Α | Σ1 | 11,50 | 11,25 | 3' | Σ1Α | Σ1 | 48,25 | 13,50 |
| 4 | Σ1Α | Σ1 | 390,10 | 54,40 | 4' | Σ1Α | Σ1 | 399,80 | 52,50 |
| 5 | Σ2 | Σ3 | 209,55 | 31,20 | 5' | Σ2 | Σ3 | 192,00 | 35,25 |
| 6 | Σ2 | Σ3 | 145,50 | 18,20 | 6' | Σ2 | Σ3 | 130,15 | 26,70 |
| 7 | Σ2 | Σ3 | 285,65 | 5,30 | 7' | Σ2 | Σ3 | 31,20 | 5,60 |
| 8 | Σ2 | Σ3 | 384,10 | 10,70 | 8' | Σ2 | Σ3 | 8,90 | 21,20 |
| 9 | Σ2 | Σ3 | 27,00 | 37,50 | 9' | Σ2 | Σ3 | 44,60 | 3[illegible],90 |
| 10 | Σ2 | Σ3 | 393,10 | 73,25 | 10' | Σ2 | Σ3 | 32,10 | 47,60 |
| 11 | Σ4 | Σ5 | 1[illegible],50 | 33,50 | 11' | Σ2 | Σ3 | 6,30 | 68,00 |
| 12 | Σ4 | Σ5 | 170,50 | 19,50 | 12' | Σ4 | Σ5 | 178,50 | 39,30 |
| 13 | Σ4 | Σ5 | 0,00 | 0,00 | 13' | Σ4 | Σ5 | 147,90 | 25,60 |
| 14 | Σ4 | Σ5 | 49,60 | 14,90 | 14' | Σ4 | Σ5 | 102,50 | 10,20 |
| 15 | Σ4 | Σ5 | 0,00 | 54,25 | 15' | Σ4 | Σ5 | 71,05 | 22,60 |
| 16 | Σ4 | Σ5 | 14,90 | 63,60 | 16' | Σ4 | Σ5 | 11,40 | 51,20 |
| 17 | Σ6 | Σ5 | 378,80 | 13,30 | 17' | Σ4 | Σ5 | 24,40 | 64,60 |
| 18 | Σ6 | Σ5 | 242,00 | 41,50 | 18' | Σ6 | Σ5 | 348,65 | 19,50 |
| | | | | | 19 | Σ6 | Σ5 | 255,10 | 46,30 |

ΙΩΑΝΝΗΣ Γ. ΑΝΤΩΝΑΚΗΣ
Διευθυντής Β'

ΔΗΜΟ[illegible] ΝΟΜΑΡΧΙΑΚΗ [illegible]

[illegible] ΠΟΛΙΤΙΚΟΣ [illegible]

ΚΠΟΛΥΓΩΝΙΚΗ ΑΙΓΙΑΛΟΥ | ΠΟΛΥΓΩΝΙΚΗ ΠΑΡΑΛΙΑΣ

| Κ | Χ | Ψ | S | Κ' | Χ | Ψ | S |
|---|---|---|---|---|---|---|---|
| 1 | +506,00 | +619,20 | | 1' | +507,30 | +609,30 | |
| 2 | +595,70 | +642,25 | 92,74 | 2' | +597,60 | +633,10 | 93,38 |
| 3 | +609,60 | +640,75 | 14,04 | 3' | +611,50 | +630,80 | 14,09 |
| 4 | +649,25 | +657,90 | 43,20 | 4' | +649,80 | +649,75 | 42,93 |
| 5 | +677,90 | +653,90 | 28,93 | 5' | +673,90 | +644,65 | 24,63 |
| 6 | +697,25 | +635,75 | 26,53 | 6' | +697,20 | +625,70 | 30,03 |
| 7 | +707,15 | +655,25 | 21,87 | 7' | +723,90 | +647,20 | 27,22 |
| 8 | +737,90 | +658,30 | 30,90 | 8' | +730,10 | +647,60 | 16,20 |
| 9 | +743,40 | +635,20 | 23,75 | 9' | +736,20 | +628,10 | 20,43 |
| 10 | +782,10 | +659,90 | 45,91 | 10' | +751,10 | +628,05 | 14,90 |
| 11 | +787,60 | +645,80 | 15,13 | 11' | +777,25 | +645,25 | 31,30 |
| 12 | +802,50 | +642,10 | 15,35 | 12' | +783,80 | +636,75 | 10,73 |
| 13 | +820,75 | +649,10 | 19,54 | 13' | +801,60 | +632,15 | 18,38 |
| 14 | +839,60 | +637,75 | 15,03 | 14' | +819,55 | +639,10 | 19,24 |
| 15 | +872,30 | +644,50 | 45,21 | 15' | +829,10 | +627,90 | 14,71 |
| 16 | +883,60 | +628,50 | 18,02 | 16' | +870,70 | +635,65 | 42,32 |
| 17 | +911,15 | +619,50 | 28,98 | 17' | +878,70 | +614,90 | 17,67 |
| 18 | +945,10 | +582,40 | 50,29 | 18' | +906,50 | +610,90 | 29,22 |
| | | | | 19' | +938,75 | +574,65 | 48,51 |

ΙΩΑΝΝΗΣ Γ. ΑΝΤΩΝΑΚΗΣ
Διευθυντής Β'

Τοπογραφικόν Διάγραμμα

1:500

Ἀριθ. 5296 (3)

Ἐπικύρωση ἐκθέσεως καὶ διαγράμματος καθορισμοῦ ὁριογραμμῆς αἰγιαλοῦ καὶ παραλίας εἰς θέσιν Πλατὺς Γιαλὸς νήσου Μυκόνου πρὸ ἰδιοκτησίας Ἀργύρη Δακτυλίδη.

Ο ΝΟΜΑΡΧΗΣ ΚΥΚΛΑΔΩΝ

Ἔχοντες ὑπ' ὄψιν :

1. Τὰς διατάξεις τοῦ ἄρθρ. 1 Ν. 3200/1955 «περὶ διοικητικῆς ἀποκεντρώσεως».
2. Τὸ Ν.Δ. 11/12.11.1929 «περὶ Διοικήσεως Δημοσίων Κτημάτων».
3. Τὰ ἄρθρα 1,2 τοῦ Α.Ν. 2344/1940 «περὶ αἰγιαλοῦ καὶ παραλίας».
4. Τὸ Π.Δ. 636/77 «περὶ διαρθρώσεως τοῦ Ὑπουργείου Οἰκονομικῶν καὶ Ὀργανισμοῦ τῶν Ὑπηρεσιῶν αὐτοῦ».
5. Τὸ τοπογραφικὸ διάγραμμα ἀπὸ Φεβρουάριο 1981 τοῦ συντάξαντος τοπογράφου-μηχανικοῦ Ἠλία Οἰκονομόπουλου, πρὸς καθορισμὸν ὁριογραμμῆς αἰγιαλοῦ καὶ παραλίας εἰς θέσιν Πλατὺς Γιαλὸς Μυκόνου πρὸ ἰδιοκτησίας Ἀργύρη Δακτυλίδη, τὸ ὁποῖο ἐπαληθεύθη ἐν τῷ πεδίῳ διὰ τὴν ἀκρίβειαν τῆς ἀποτυπώσεως καὶ ἐθεωρήθη τὴν 19.2.1981 ἀπὸ τὸν Δ/ντὴ Τεχνικῶν Ὑπηρεσιῶν Ν. Κυκλάδων Δημήτριο Τζουμακίδη καὶ εἰς τὸ ὁποῖο ἐχαράχθη διὰ ἐρυθρᾶς γραμμῆς τὸ ὅριον τοῦ αἰγιαλοῦ καὶ διὰ κιτρίνης τὸ ὅριον τῆς παραλίας.
6. Τὴν ἀπὸ 13.8.1981 ἔκθεσιν τῆς ἐπιτροπῆς τοῦ ἄρθρου 74 τοῦ Π.Δ. 636/77.
7. Τὴν σύμφωνον γνώμην τοῦ Γενικοῦ Ἐπιτελείου Ναυτικοῦ ἡ ὁποία διατυπώθηκε διὰ τοῦ Φ.187.2/453/81/Σ.1220/22.7.1981 ἐγγράφου του καὶ ἀφοῦ ἐκτελέσθηκαν οἱ ἀναφερόμενες διορθώσεις.
8. Τὸ Τ.Υ. 5462/18.8.1981 ἔγγραφον τῆς Δ/νσεως Τ.Υ.Ν. Κυκλάδων, ἀποφασίζομεν :

Ἐπικυροῦμε τὴν ἀπὸ 13.8.1981 ἔκθεσιν τῆς ἐπιτροπῆς ὡς καὶ τὸ οἰκεῖο τοπογραφικὸ διάγραμμα καθορισμοῦ ὁριογραμμῶν αἰγιαλοῦ-παραλίας εἰς θέσιν Πλατὺς Γιαλὸς νήσου Μυκόνου πρὸ ἰδιοκτησίας Ἀργύρη Δακτυλίδη.

Ἡ ἀπόφασις αὐτή, ἡ ἔκθεσις τῆς ἐπιτροπῆς καὶ τὸ τοπογραφικὸν διάγραμμα νὰ δημοσιευθοῦν εἰς τὴν Ἐφημερίδα τῆς Κυβερνήσεως.

Ἐν Ἑρμουπόλει τῇ 3 Σεπτεμβρίου 1981

Ὁ Νομαρχῶν Διευθυντὴς
ΙΩΑΝ. ΚΥΖΙΡΙΔΗΣ

ΕΚΘΕΣΙΣ

Καθορισμοῦ αἰγιαλοῦ καὶ παραλίας εἰς θέσιν Πλατὺς Γιαλὸς νήσου Μυκόνου, ἰδιοκτησίας Ἀργύρη Δακτυλίδη.

Ἐν Μυκόνῳ τὴν 13.8.1981 ἡμέραν Πέμπτη καὶ ὥραν 10ην πρωϊνὴν οἱ ὑπογεγραμμένοι :

1. Χαράλαμπος Μπεβούδας Οἰκονομικὸς Ἔφορος Σύρου, νομίμως ἐκπροσωπούμενος ὑπὸ τοῦ Ἰωάννου Σκαβάκη·
2. Δημήτριος Τζουμακίδης Νομομηχανικὸς ἐπὶ 4ῳ Δ/ντὴς Τεχνικῶν Ὑπηρεσιῶν Νομοῦ Κυκλάδων.
3. Ἀλέξανδρος Οἰκονομάκος Λιμενάρχης Μυκόνου.

ἀποτελοῦντες τὴν κατὰ νόμον ἐπιτροπὴν καθορισμοῦ αἰγιαλοῦ καὶ παραλίας εἰς θέσιν Πλατὺς Γιαλὸς νήσου Μυκόνου.

Ἡ Ἐπιτροπὴ ἔχουσα ὑπ' ὄψιν :

α) Τὸ τοπογραφικὸν διάγραμμα τῆς περιοχῆς, ὑπὸ κλίμακα 1 : 500 συνταχθὲν ὑπὸ τοῦ διπλωματούχου Τοπογράφου-Μηχανικοῦ Ἠλία Οἰκονομόπουλου τὴν 16.2.1981 καὶ θεωρηθὲν ἁρμοδίως ὑπὸ τοῦ Νομομηχανικοῦ Τεχνικῶν Ὑπηρεσιῶν Νομοῦ Κυκλάδων τὴν 19.2.1981.
Τὰς ὑποδείξεις τοῦ Γενικοῦ Ἐπιτελείου Ναυτικοῦ μὲ τὸ ὑπ' ἀριθ. Φ.187.2/333/81 ἀριθ. Σ. 910 ἔγγραφόν του.

β) Ὅσον δὲ ἀφορᾶ τὴν σύνδεσιν μὲ τὰς καθορισθείσας εἰς τὰς ἑκατέρωθεν περιοχάς. Δὲν εἶναι δυνατὸν νὰ γίνῃ καλύτερη μὲ τὰ ὑπάρχοντα τοπογραφικὰ διαγράμματα.
Τὰς ὑποδείξεις τοῦ Γενικοῦ Ἐπιτελείου Ναυτικοῦ μὲ τὸ ὑπ' ἀριθ. Φ.187.2/453/81 ἀριθ. 1220 ἔγγραφόν του.
Καθορίζει, χαράσσει δι' ἐρυθρᾶς τὸ ὅριον τοῦ αἰγιαλοῦ ὡς πολυγωνικὴ 1Α,1,2,3,4....15 καὶ διὰ κιτρίνης τὸ ὅριον τῆς παραλίας 1Α',1',2',3',...15'.

Ἡ Ἐπιτροπὴ

| Ὁ Πρόεδρος | Τὰ Μέλη |
|---|---|
| ΙΩΑΝΝΗΣ Γ. ΣΚΑΒΑΚΗΣ | ΔΗΜΗΤΡΙΟΣ ΤΖΟΥΜΑΚΙΔΗΣ-ΑΛΕΞ. ΟΙΚΟΝΟΜΑΚΟΣ |

ΠΟΛΥΓΩΝΙΚΗ ΑΙΓΙΑΛΟΥ — ΠΟΛΥΓΩΝΙΚΗ ΠΑΡΑΛΙΑΣ

| Κ | Χ | Ψ | S | Κ' | Χ' | Ψ' | S |
|---|---|---|---|---|---|---|---|
| 1Α. | + 791,20 | + 725,60 | | 1Α' | + 783,70 | + 732,30 | |
| | | | 24,90 | | | | 23,80 |
| 1. | + 773,50 | + 708,60 | | 1' | + 766,30 | + 766,30 | |
| | | | 21,54 | | | | 26,47 |
| 2. | + 762,80 | + 689,90 | | 2' | + 753,10 | + 692,85 | |
| | | | 40,23 | | | | 37,46 |
| 3. | + 754,20 | + 650,60 | | 3' | + 745,80 | + 656,10 | |
| | | | 27,32 | | | | 23,58 |
| 4. | + 734,10 | + 632,10 | | 4' | + 727,60 | + 641,10 | |
| | | | 65,41 | | | | 64,90 |

| K | X | Ψ | S | K' | X' | Ψ' | S |
|---|---|---|---|---|---|---|---|
| 5. | + 705,75 | − 573,15 | | 5' | + 699,50 | + 582,60 | |
| | | | 26,53 | | | | 27,60 |
| 6. | + 679,90 | + 567,15 | | 6' | + 672,80 | + 575,60 | |
| | | | 19,91 | | | | 22,93 |
| 7. | + 699,60 | + 550,10 | | 7' | + 661,40 | + 555,70 | |
| | | | 15,88 | | | | 16,49 |
| 8. | + 666,10 | + 534,60 | | 8' | + 657,20 | + 539,75 | |
| | | | 25,00 | | | | 15,83 |
| 9. | + 646,70 | + 518,90 | | 9' | + 644,50 | + 530,30 | |
| | | | 38,05 | | | | 27,97 |
| 10. | + 611,60 | + 533,60 | | 10' | + 619,10 | + 542,00 | |
| | | | 19,16 | | | | 13,84 |
| 11. | + 605,60 | + 551,80 | | 11' | + 615,10 | + 555,25 | |
| | | | 20,77 | | | | 22,49 |
| 12. | + 593,25 | + 568,50 | | 12' | + 602,10 | + 573,60 | |
| | | | 18,29 | | | | 14,12 |
| 13. | + 590,60 | + 586,50 | | 13' | + 600,25 | + 587,60 | |
| | | | 21,27 | | | | 26,83 |
| 14. | + 587,20 | + 607,60 | | 14' | + 596,75 | + 614,20 | |
| | | | 18,19 | | | | 23,54 |
| 15. | + 570,50 | + 614,80 | | 15' | + 575,00 | + 623,20 | |
| | | | 3,36 | | | | 2,10 |

## ΕΞΑΣΦΑΛΙΣΕΙΣ ΚΟΡΥΦΩΝ ΟΔΕΥΣΕΩΣ ΑΙΓΙΑΛΟΥ ΚΑΙ ΠΑΡΑΛΙΑΣ

Αἱ ἐξασφαλίσεις ἐγένοντο διὰ πολικῶν συντεταγμένων ἐκ τῶν κορυφῶν τῆς ὁδεύσεως ἀποτυπώσεως.

Σμ : Κορυφὴ Στάσεως
Σν : Κορυφὴ Προσανατολισμοῦ
Κ : Κορυφὴ Αἰγιαλοῦ καὶ Παραλίας

| Κ | Σμ | Σν | Φ | S | Κ' | Σμ | Σν | Φ | S |
|---|---|---|---|---|---|---|---|---|---|
| 1Α. | Σ7 | Σ6 | 173,00 | 24,90 | 1Α' | Σ7 | Σ6 | 197,75 | 25,75 |
| 1. | Σ6 | Σ7 | 0,00 | 78,23 | 1' | Σ6 | Σ7 | 7,10 | 82,80 |
| 2. | Σ6 | Σ7 | 2,15 | 56,60 | 2' | Σ6 | Σ7 | 20,15 | 57,15 |
| 3. | Σ6 | Σ7 | 384,20 | 17,30 | 3' | Σ6 | Σ7 | 20,15 | 19,65 |
| 4. | Σ6 | Σ7 | 151,10 | 11,60 | 4' | Σ6 | Σ7 | 107,90 | 17,60 |
| 5. | Σ5 | Σ6 | 200,00 | 7,50 | 5' | Σ5 | Σ6 | 119,80 | 11,00 |
| 6. | Σ5 | Σ6 | 160,05 | 32,70 | 6' | Σ5 | Σ6 | 142,10 | 38,10 |
| 7. | Σ5 | Σ6 | 175,10 | 50,20 | 7' | Σ5 | Σ6 | 164,35 | 54,40 |
| 8. | Σ4 | Σ3 | 147,80 | 12,25 | 8' | Σ4 | Σ3 | 100,40 | 2,90 |
| 9. | Σ4 | Σ3 | 66,40 | 26,50 | 9' | Σ4 | Σ3 | 42,50 | 18,10 |
| 10. | Σ3 | Σ4 | 308,00 | 5,50 | 10' | Σ3 | Σ4 | 17,05 | 9,20 |
| 11. | Σ3 | Σ4 | 118,50 | 13,90 | 11' | Σ3 | Σ4 | 77,75 | 17,20 |
| 12. | Σ3 | Σ4 | 128,55 | 34,30 | 12' | Σ3 | Σ4 | 110,75 | 35,80 |
| 13. | Σ2 | Σ3 | 0,00 | 0,00 | 13' | Σ2 | Σ3 | 81,60 | 9,75 |
| 14. | Σ2 | Σ3 | 185,50 | 21,60 | 14' | Σ2 | Σ3 | 161,80 | 28,75 |
| 15. | Σ2 | Σ3 | 214,50 | 35,00 | 15' | Σ2 | Σ3 | 200,90 | 40,40 |

Τὸ εὖρος τῆς παραλίας καθωρίσθη εἰς 10 μέτρα συμφώνως πρὸς τὸ ἄρθρο 6 παρ. 4 τοῦ Α.Ν. 2344/1940.

Ἐξησφαλίσθησαν ἅπασαι αἱ κορυφαὶ τῶν πολυγωνικῶν τοῦ Αἰγιαλοῦ καὶ τῆς Παραλίας διὰ τῶν ἀζιμουθιακῶν των συντεταγμένων ἐξαχθέντων τούτων ἐκ τῶν ἀντιστοίχων τοῦ τοποθετηθέντος αὐτονόμου τριγωνομετρικοῦ δικτύου.


Ἐπίσης γίνεται μνεία ὅτι ἐξαιροῦνται ἐκ τῆς λωρίδος τῆς παραλίας τὰ ἐν αὐτῇ περιλαμβανόμενα κτίσματα ἢ τμήματα κτισμάτων ὡς ἄρθρον 5 παρ. 1 τοῦ Α.Ν. 2344/1940 καὶ γνωμοδότησις τοῦ Ν.Σ.Κ. 630/1964.

Ὁ Αἰγιαλὸς καὶ ἡ Παραλία καθορίζεται γιὰ πρώτη φορά.

Ἡ Ἐπιτροπὴ

Ὁ Πρόεδρος
ΙΩΑΝΝΗΣ Γ. ΣΚΑΒΑΚΗΣ

Τὰ Μέλη
ΔΗΜΗΤΡΙΟΣ ΤΖΟΥΜΑΚΙΔΗΣ-ΑΛΕΞ. ΟΙΚΟΝΟΜΑΚΟΣ

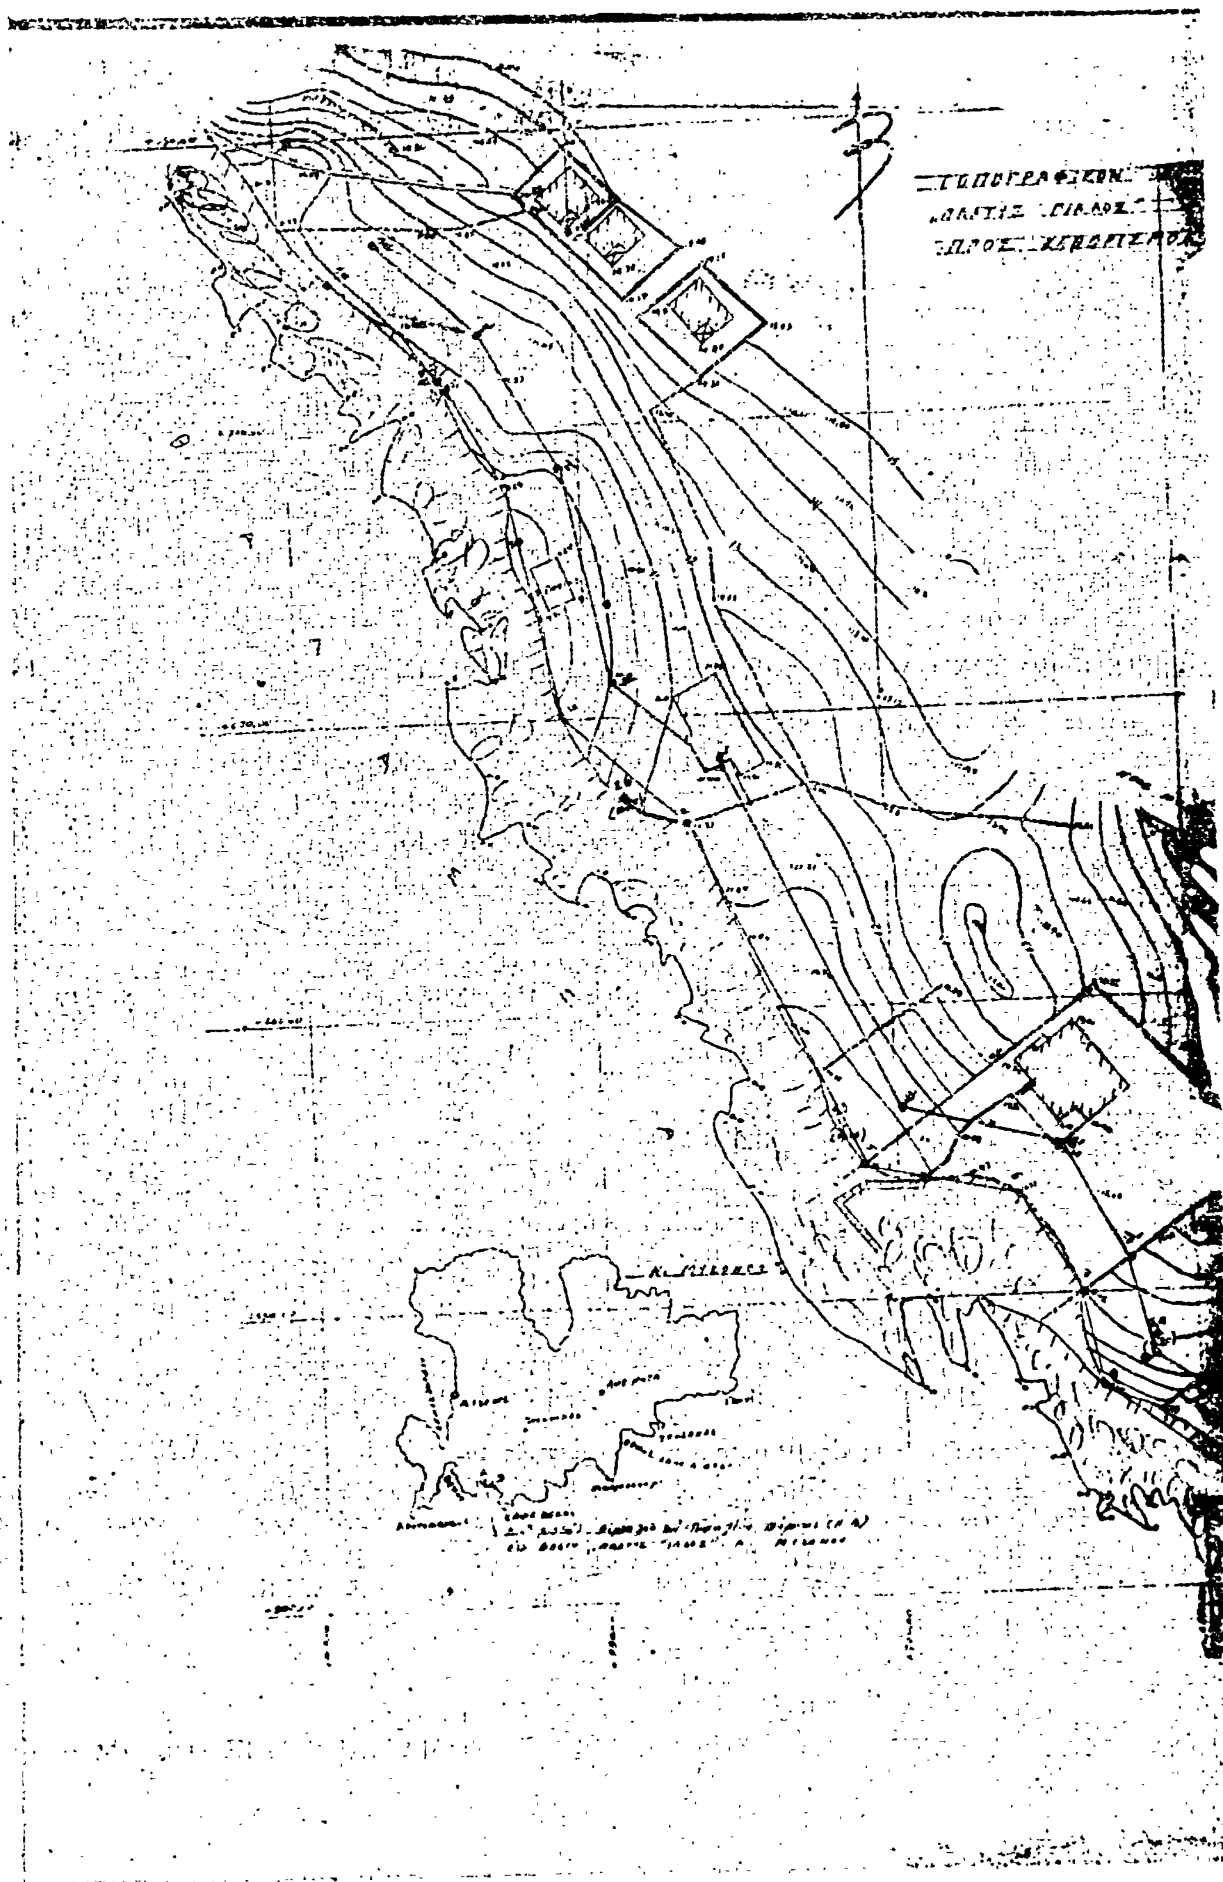
ΤΟΠΟΓΡΑΦΙΚΟΝ

ΚΛΙΜΑ= 1:500

ΕΣΤΙΑΤΟΡΙΟΝ

ΕΘΕΩΡΗΘΗ

ΥΠΟΜΝΗΜΑ.

Γραμμή Αιγιαλού

Παραλίας

Ἀριθ. ΤΥ 2434 (4)

Κήρυξη συμπληρωματικῆς ἀναγκαστικῆς ἀπαλλοτριώσεως συνολικῆς ἐκτάσεως ἐμβαδοῦ 5600 μ2 στὴν περιοχὴ «Λιμποχωβίτη» τοῦ τμήματος Λυγιᾶς—Καστροσυκιά—Πρεβέζης μὲ τὴν διακλάδωση πρὸς ὁδὸ Ἄρτας—Πρεβέζης τῆς παραλιακῆς ὁδοῦ Ἡγουμενίτσας—Πρέβεζας.

Ο ΝΟΜΑΡΧΗΣ ΠΡΕΒΕΖΗΣ

Ἔχοντας ὑπόψη:

1. Τὸ κτηματολογικὸ διάγραμμα καὶ τὸν κτηματολογικὸ πίνακα μὲ ἡμερομηνία 23.9.1978 τῆς συμπληρωματικῆς ἀπαλλοτριώσεως, ποὺ ἀναφέρεται στὸ θέμα ποὺ ἔχει θεωρηθεῖ ἀπὸ τὴν 2η ΔΕΚΕ Ἰωαννίνων καὶ ἔχει ἐγκριθεῖ ἀπὸ τὴν 7 ΠΥΔΕ, μὲ τὴν ἀπόφαση 7563/2.10.78.

2. Τὸ 797/71 Ν.Δ/γμα περὶ ἀναγκαστικῆς ἀπαλλοτριώσεως, σὲ συνδυασμὸ μὲ τὶς διατάξεις τοῦ Β.Δ/τος 139/71 «περὶ ἁρμοδιότητος τῶν Νομαρχῶν διὰ τὴν κήρυξιν ἀναγκαστικῶν ἀπαλλοτριώσεων».

3. Τὶς διατάξεις τοῦ ἄρθρου 23 τοῦ ἀπὸ 25.11.1929 Δ/τος «περὶ κωδικοποιήσεως τῶν κειμένων διατάξεων «περὶ κατασκευῆς καὶ συντηρήσεως ὁδῶν».

4. Τὸ μὲ ἀριθμὸ πρωτοκόλλου 3569/28.8.1981 ἔγγραφο τῆς 7ης ΠΥΔΕ, γιὰ τὴν κήρυξη ἀναγκαστικῆς συμπληρωματικῆς ἀπαλλοτριώσεως στὴν παραλιακὴ ὁδὸ Ἡγουμενίτσας Πρέβεζας, ἀποφασίζουμε:

I. Κηρύσσουμε ἀναγκαστικῶς ἀπαλλοτριωτέα, λόγω δημοσίας ὠφελείας ἤτοι γιὰ τὴν κατασκευὴ τῆς παραλιακῆς ὁδοῦ Ἡγουμενίτσης Πρεβέζης, συμπληρωματικὴ ἔκταση συνολικοῦ ἐμβαδοῦ 5600 μ2 ὅπως φαίνεται στὸ θεωρηένο καὶ ἐγκεκριμένο κτηματολογικὸ διάγραμμα καὶ κτηματολογικὸ πίνακα τῆς πιὸ πάνω ὁδοῦ ἀπὸ τὴν 2α ΔΕΚΕ καὶ ἀπὸ τὴν 7η ΠΥΔΕ, ποὺ ἔχει συνταχθεῖ ἀπὸ τὸν Κων/νο Εὐθυμιάδη Πολ. Μηχ/κὸ καὶ ποὺ συνοδεύει τὴν παροῦσα ἀπαλλοτριωτικὴ πράξη.

II. Ἡ πιὸ πάνω ἀπαλλοτρίωση κηρύσσεται ὑπὲρ καὶ μὲ δαπάνες τοῦ Δημοσίου καὶ σὲ βάρος τοῦ ἔργου 8071000 Δημ. Ἐπενδύσεων τῆς παραλιακῆς ὁδοῦ Ἡγουμενίτσης Πρέβεζας, ἁρμοδιότητας Ὑπουργείου Δημοσίων Ἔργων.

Ἡ δαπάνη αὐτὴ προεκτιμᾶται στὸ ποσὸ τῶν 336.000 δρχ. σύμφωνα μὲ τὴν ἀπόφαση ΤΥ 2973/28.4.1979 ΔΤΥΝ Πρεβέζης.

III. Γιὰ τὴν πιὸ πάνω ἀπαλλοτριωμένη ἔκταση προβάλλουν δικαιώματα οἱ Χρῆστος Βαγγέλης τοῦ Βασιλείου, Βασιλικὴ Βαγγέλη τοῦ Βασιλείου καὶ Πολυξένη Κατωγιάννη.

Ἡ παροῦσα ἀπόφαση νὰ δημοσιευθεῖ στὴν Ἐφημερίδα τῆς Κυβερνήσεως

Πρέβεζα, 13 Νοεμβρίου 1981

Ὁ Νομάρχης
Δ. ΚΟΚΚΙΝΑΚΗΣ

## ΑΝΑΚΟΙΝΩΣΕΙΣ

(5)

Εἰδοποίηση τῆς γενομένης παρακαταθέσεως ἀποζημιώσεως ἀπὸ ἀναγκαστικὴ ἀπαλλοτρίωση δικαιωμάτων δουλείας 1/8 οἰκοπέδου ὑπὲρ Κοινότητος Καστελλίων Φωκίδος.

Ο ΠΡΟΕΔΡΟΣ ΤΗΣ ΚΟΙΝΟΤΗΤΑΣ ΚΑΣΤΕΛΛΙΩΝ ΦΩΚΙΔΟΣ

Εἰδοποιοῦμε: 1) Τὸν Ἰωάννην Παναγ. Μοσχολιόν, κάτοικον Πειραιῶς, ὁδὸς Γούναρη 21-23, 2) Σπυρίδωνα Μοσχολιόν, κάτοικον Ἀθηνῶν ὁδὸς Ὁμήρου 34, 3) Δήμητραν Βαμβακούση, κάτοικον Δραπετσώνας Πειραιῶς, ὁδὸς Κακαιρινοῦ 219, 4) Ἀναστασίαν Δημ. Παπανικολάου, κάτοικον Καστελλίων Φωκίδος, 5) Ἀναστάσιον Ρεντούμην, κάτοικον Παλαιοῦ Φαλήρου Ἀττικῆς, ὁδὸς Ἄλαντος 23, καὶ 6) Μαρίαν Ρεντούμη, κάτοικον Παλαιοῦ Φαλήρου Ἀττικῆς, ὁδὸς Ἄλαντος 23, καθὼς καὶ ὁποιοδήποτε ποὺ ἔχει ἐμπράγματο συμφέρον ἢ ἐνοχικὸ δικαίωμα ἐπὶ τοῦ ἀνωτέρω οἰκοπέδου ὅτι ἡ μὲ τὴν 304/1981 ἀπόφαση τοῦ Μονομελοῦς Πρωτοδικείου Ἀμφίσσης καθορισθεῖσα προσωρινὴ τιμὴ τοῦ ἀνωτέρω οἰκοπέδου ἀνερχομένου συνολικῶς στὸ ποσὸ τῶν 41.180 δραχ. τοῦ ἀναγκαστικῶς ἀπαλλοτριωθέντος γιὰ δημόσια ὠφέλεια, ὑπὲρ τῆς Κοινότητας Καστελλίων Φωκίδος ἤτοι τὸ ἐν λόγω ποσὸν κατατέθηκε σύμφωνα μὲ τὸ ἄρθρο 8 τοῦ Ν.Δ/τος 797/1971 «περὶ ἀναγκαστικῶν ἀπαλλοτριώσεων», στὸ ταμεῖο Παρακαταθηκῶν καὶ Δανείων τοῦ Δημοσίου Ταμείου Ἀμφικλείας, ἐκδοθέντων τῶν ὑπ' ἀριθ. 3451, 3452, 3453, 3454, 3455, 3456/17.11.1981 γραμματίων αὐτοῦ καὶ καλοῦμε αὐτοὺς νὰ φέρουν τοὺς τίτλους τους στὸ ἀνωτέρω ταμεῖο, πρὸς κατάταξη καὶ λήψη τοῦ ἀναλογοῦντος σὲ καθένα ποσοῦ.

Καστέλλια, 17 Νοεμβρίου 1981

Ὁ Πρόεδρος
ΔΗΜΟΣ ΠΕΤΡΟΥ

# ΠΟΛΕΟΔΟΜΙΑ

## ΑΠΟΦΑΣΕΙΣ

Ἀριθ. 86459 (6)

Τροποποίηση σχεδίου Χρυσουπόλεως ἐπὶ τῆς ὁδοῦ Τζιβελεκίδη (πρώην Μακεδονομάχων) Ο.Τ. 84, 88, 85, 87, 91, Ν. Καβάλας.

Ο ΝΟΜΑΡΧΗΣ ΚΑΒΑΛΑΣ

Ἔχοντας ὑπόψη:

1) Τὸ Ν.Δ. 17.7.1923 «περὶ σχεδίων πόλεων, κωμῶν καὶ συνοικισμῶν τοῦ Κράτους», ὅπως τροποποιήθηκε καὶ συμπληρώθηκε μέχρι σήμερα.

2) Τὸ Ν.Δ. 1018/71 περὶ τροποποιήσεως καὶ συμπληρώσεως τοῦ Α.Ν. 314/68 περὶ παροχῆς στὸν Ὑπουργὸ Βορ. Ἑλλάδος καὶ τοὺς Νομάρχες ἁρμοδιότητας ἐπὶ θεμάτων ἐγκρίσεως, ἐπεκτάσεως ἢ τροποποιήσεως σχεδίων πόλεων καὶ κωμῶν.

3) Τὴν 106/80 ἀπόφαση τοῦ Δημ. Συμβουλίου Χρυσουπόλεως.

4) Τὴν 5/126/16.4.81 γνωμοδότηση τοῦ Νομαρχιακοῦ Συμβουλίου Δημ. Ἔργων Ν. Καβάλας.

5) Τὸ 84292/1.6.81 ἔγγραφο τοῦ ΤΠ καὶ ΠΕ καὶ τὸ 2766/31.8.81 ἔγγραφο τοῦ Δήμου Χρυσουπόλεως.

Ἐπειδή, μὲ τὴν παροῦσα τροποποίηση, διαπλατύνεται ἡ ὁδὸς Τζιβελεκίδη καὶ προσαρμόζεται στὴν ὑφιστάμενη κατάσταση, ἀποφασίζουμε:

Ἐγκρίνουμε τὴν τροποποίηση τοῦ σχεδίου Χρυσουπόλεως πρὸς διαπλάτυνση τῆς ὁδοῦ Τζιβελεκίδη καὶ προσαρμογὴ της στὴν ὑφιστάμενη κατάσταση, ὅπως φαίνεται στὸ τοπογραφικὸ διάγραμμα τῆς περιοχῆς, σὲ κλίμακα 1 : 1000, θεωρημένο ἀπὸ τὸν Προϊστάμενο τοῦ Τμήματος Πολεοδομίας καὶ Πολεοδομικῶν Ἐφαρμογῶν, ποὺ συνοδεύει τὴν ἀπόφαση.

Ἡ ἀπόφαση αὐτὴ νὰ δημοσιευθεῖ στὴν Ἐφημερίδα τῆς Κυβερνήσεως.

Καβάλα, 16 Σεπτεμβρίου 1981

Ὁ Νομάρχης
Θ.Ε. ΑΣΠΑΣΙΔΗΣ

ΧΡΥΣΟΥΠΟΛΗ

Φ.Π. 4-5

ΚΛ. 1:1000

ΣΥΝΟΔΕΥΕΙ ΤΗΝ ΑΠΟΦΑΣΗ ΝΟΜΑΡΧΟΥ ΚΑΒΑΛΑΣ ΠΕΡΙ ΤΡΟΠΟΠΟΙΗΣΕΩΣ ΤΟΥ ΣΧΕΔΙΟΥ ΧΡΥΣΟΥΠΟΛΕΩΣ ΕΠΙ ΤΗ ΟΔΟΣ ΤΣΙΣΚΑΛΕΛΙΑΝ (ΠΡΩΗΝ ΜΑΚΕΔΟΝΟΜΑΧΩΝ) ΟΤ. 84. 88. 85. 87. 91

Καβάλα -9-1981



Προϊστάμενος ΤΠ και ΘΕ.

ΚΑΖΑΝΤΖΗΣ

Αρχ. Μηχ/κός με Α.Β.

Ἀριθ. 87093 (7)

Τροποποίηση σχεδίου Χρυσουπόλεως στὴν περιοχὴ τοῦ Ἐθνικοῦ Σταδίου, Ν. Καβάλας.

Ο ΝΟΜΑΡΧΗΣ ΚΑΒΑΛΑΣ

Ἔχοντας ὑπόψη:

1) Τὸ Ν.Δ. 17.7.1923 «περὶ σχεδίων πόλεων καὶ κωμῶν», ὅπως τροποποιήθηκε καὶ συμπληρώθηκε μέχρι σήμερα.

2) Τὸ Ν.Δ. 1018/1971 περὶ τροποποιήσεως καὶ συμπληρώσεως τοῦ Α.Ν. 314/1968 περὶ παροχῆς στὸν Ὑπουργὸ Βορ. Ἑλλάδος καὶ τοὺς Νομάρχες ἁρμοδιότητας ἐπὶ θεμάτων ἐγκρίσεως, ἐπεκτάσεως ἢ τροποποιήσεως σχεδίων πόλεων καὶ κωμῶν.

3) Τὶς 126/1980 καὶ 182/1980 ἀποφάσεις τοῦ Δημοτικοῦ Συμβουλίου Χρυσουπόλεως.

4) Τὴν 181/15.6.1981 γνωμοδότηση τοῦ Νομαρχιακοῦ Συμβουλίου Δημ. Ἔργων Ν. Καβάλας.

Ἐπειδή, ἤδη κατασκευάσθηκε καὶ λειτουργεῖ σὲ ὅμορο χῶρο τὸ Ἐθνικὸ Στάδιο Χρυσουπόλεως, μὲ τὴν παροῦσα τροποποίηση μετατρέπεται ὁ χαρακτηρισμένος γιὰ χῶρος Σταδίου σὲ οἰκοδομικὰ τετράγωνα, χωρὶς νὰ δημιουργοῦνται πολεοδομικὰ προβλήματα.

5) Ὁλόκληρο τὸ σχετικὸ φάκελο τῆς προκειμένης ὑποθέσεως, ἀποφασίζουμε:

Ἐγκρίνουμε τὴν τροποποίηση σχεδίου Χρυσουπόλεως πρὸς μετατροπὴ τοῦ χώρου τοῦ χαρακτηρισμένου γιὰ Ἐθνικὸ Στάδιο σὲ οἰκοδομικὰ τετράγωνα καὶ ἄλλες πολεοδομικὲς ρυθμίσεις, ὅπως φαίνονται στὸ τοπογραφικὸ διάγραμμα τῆς περιοχῆς, σὲ κλίμακα 1:1.000, θεωρημένο ἀπὸ τὸν Προϊστάμενο τοῦ Τμήματος Πολεοδομίας καὶ Πολεοδομικῶν Ἐφαρμογῶν.

Ἡ ἀπόφαση αὐτὴ νὰ δημοσιευθεῖ στὴν Ἐφημερίδα τῆς Κυβερνήσεως.

Καβάλα, 16 Σεπτεμβρίου 1981

Ὁ Νομάρχης
Θ. Ε. ΑΣΠΑΣΙΔΗΣ


Ο ΣΥΝΤΑΞΑΣ

# Η ΓΕΝΙΚΗ ΔΙΕΥΘΥΝΣΗ ΤΟΥ ΕΘΝΙΚΟΥ ΤΥΠΟΓΡΑΦΕΙΟΥ

## ΓΝΩΣΤΟΠΟΙΕΙ ΟΤΙ:

Ἡ ἐτήσια συνδρομή τῆς Ἐφημερίδας τῆς Κυβερνήσεως, ἡ τιμή τῶν φύλλων της πού πωλοῦνται τμηματικά καί τά τέλη δημοσιεύσεων στήν Ἐφημερίδα τῆς Κυβερνήσεως, καθορίσθηκαν ἀπό 1 Ἰανουαρίου 1981 ὡς ἀκολούθως:

## Α' ΕΤΗΣΙΕΣ ΣΥΝΔΡΟΜΕΣ

| | | |
|---|---|---|
| 1. Γιά τό Τεῦχος Α' | Δραχ. | 1.500 |
| 2. » » » Β' | » | 3.000 |
| 3. » » » Γ' | » | 1.000 |
| 4. » » » Δ' | » | 2.500 |
| 5. » » » Νομικῶν Προσώπων Δ.Δ. κ.λπ. | » | 1.000 |
| 6. » » » Ἀν. Εἰδ. Δικαστηρίου | » | 200 |
| 7. » » » Παράρτημα | » | 600 |
| 8. » » » Ἀνωνύμων Ἑταιρειῶν κ.λπ. | » | 7.000 |
| 9. » » Δελτίο Ἐμπορικῆς καί Βιομηχανικῆς Ἰδιοκτησίας | » | 600 |
| 10. Γιά ὅλα τά τεύχη καί τό Δ.Ε.Β.Ι. | » | 15.000 |

Οἱ Δῆμοι καί οἱ Κοινότητες τοῦ Κράτους καταβάλλουν τό 1/2 τῶν ἀνωτέρω συνδρομῶν.

Ὑπέρ τοῦ Ταμείου Ἀλληλοβοηθείας Προσωπικοῦ τοῦ Ἐθνικοῦ Τυπογραφείου (ΤΑΠΕΤ) ἀναλογοῦν τά ἑξῆς ποσά:

| | | |
|---|---|---|
| 1. Γιά τό Τεῦχος Α' | Δραχ. | 75 |
| 2. » » » Β' | » | 150 |
| 3. » » » Γ' | » | 50 |
| 4. » » » Δ' | » | 125 |
| 5. » » » Νομικῶν Προσώπων Δ.Δ. κ.λπ. | » | 50 |
| 6. » » » Ἀν. Εἰδ. Δικαστηρίου | » | 10 |
| 7. » » » Παράρτημα | » | 30 |
| 8. » » » Ἀνωνύμων Ἑταιρειῶν κ.λπ. | » | 350 |
| 9. » » Δελτίο Ἐμπ. καί Βιομ. Ἰδιοκτησίας | » | 30 |
| 10. Γιά ὅλα τά τεύχη | » | 750 |

## Β'. ΤΙΜΗ ΦΥΛΛΩΝ

Ἡ τιμή πωλήσεως κάθε φύλλου, μέχρις 8 σελ., εἶναι 7 δρχ., ἀπό 9 ὡς 24 σελ. 14 δρχ., ἀπό 25 ὡς 48 σελ. 20 δρχ., ἀπό 49 ὡς 80 σελ. 40 δρχ., ἀπό 81 σελ. καί ἄνω ἡ τιμή πωλήσεως κάθε φύλλου προσαυξάνεται κατά 40 δρχ. ἀνά 80 σελίδες.

## Γ'. ΤΙΜΗ ΦΩΤΟΑΝΤΙΓΡΑΦΩΝ

Ἡ τιμή διαθέσεως στό κοινό τῶν ἐκδιδομένων ἀπό τό Ἐθνικό Τυπογραφεῖο φωτοαντιγράφων τῶν διαφόρων φύλλων τῆς Ἐφημερίδας τῆς Κυβερνήσεως καθορίζεται σέ τρεῖς (3) δραχμές κατά σελίδα.

## Δ'. ΤΕΛΗ ΔΗΜΟΣΙΕΥΣΕΩΝ

**Ι. Στό τεῦχος Ἀνωνύμων Ἑταιρειῶν καί Ἑταιρειῶν Περιωρισμένης Εὐθύνης:**

**Α' Ἀνωνύμων Ἑταιρειῶν:**

| | | |
|---|---|---|
| 1. Τῶν καταστατικῶν | Δρχ. | 18.000 |
| 2. Τῶν ἀποφάσεων «περί συγχωνεύσεως ἀνωνύμων ἑταιρειῶν» | » | 18.000 |
| 3. Τῶν κωδικοποιήσεων τῶν καταστατικῶν (ΦΕΚ 309/67, τ. Β') | » | 9.000 |
| 4. Τῶν τροποποιήσεων τῶν καταστατικῶν | » | 5.000 |
| 5. Τῶν ἰσολογισμῶν κάθε χρήσεως | » | 8.000 |
| 6. Τῶν ὑπουργικῶν ἀποφάσεων «περί παροχῆς ἀδείας ἐπεκτάσεως τῶν ἐργασιῶν Ἀσφαλιστικῶν Ἑταιρειῶν», τῶν ἐκθέσεων ἐκτιμήσεως περιουσιακῶν στοιχείων καί τῶν ἀποφάσεων τοῦ Δ.Σ. τοῦ ΕΛΤΑ, μέ τίς ὁποῖες ἐγκρίνονται καί δημοσιεύονται οἱ κανονισμοί αὐτοῦ | » | 7.000 |
| 7. Τῶν ἀποφάσεων «περί ἐγκαταστάσεως ὑποκαταστήματος, διορισμοῦ γενικοῦ πράκτορος καί παροχῆς πληρεξουσιότητος πρός ἀντιπροσώπευσιν ἐν Ἑλλάδι ἀλλοδαπῶν Ἑταιρειῶν» καί τῶν ἀποφάσεων «περί μεταβιβάσεως τοῦ χαρτοφυλακίου Ἀσφαλιστικῶν Ἑταιρειῶν κατά τό ἄρθρο 59 παρ. 1 τοῦ Ν.Δ. 400/70» | » | 4.000 |
| 8. Τῶν ἀνακοινώσεων γιά κάθε μεταβολή πού γίνεται μέ ἀπόφαση Γ.Σ. ἤ Δ.Σ., τῶν προσκλήσεων σέ γενικές συνελεύσεις, τῶν κατά τό ἄρθρο 32 τοῦ Ν. 3221/24 γνωστοποιήσεων, τῶν ἀνακοινώσεων, πού προβλέπονται ἀπό τό ἄρθρο 59 παρ. 3 τοῦ Ν.Δ. 400/1970 «περί Ἀλλοδαπῶν Ἀσφαλιστικῶν Ἑταιρειῶν», τῶν ἀποφάσεων τοῦ Διοικητικοῦ Συμβουλίου τοῦ ΕΛΤΑ, πού ἀναφέρονται σέ προσωρινές διατάξεις καί τῶν ἀποφάσεων τοῦ Ὑπ. Συγκοινωνιῶν διά τούς ΗΛΠΑΠ - ΗΣΑΠ - ΟΣΕ | » | 2.000 |
| 9. Τῶν συνοπτικῶν μηνιαίων καταστάσεων τῶν Τραπεζικῶν Ἑταιρειῶν | » | 2.000 |
| 10. Τῶν ἀποφάσεων τῆς ἐπιτροπῆς τοῦ Χρηματιστηρίου «περί εἰσαγωγῆς χρεωγράφων εἰς τό χρηματιστήριον πρός διαπραγμάτευσιν, συμφώνως πρός τάς διατάξεις τοῦ ἄρθρου 2 παρ. 3 Α.Ν. 148/1967» | Δρχ. | 2.000 |
| 11. Τῶν ἀποφάσεων τῆς ἐπιτροπῆς κεφαλαιαγορᾶς «περί διαγραφῆς χρεωγράφων ἐκ τοῦ χρηματιστηρίου, συμφώνως πρός τάς διατάξεις τοῦ ἄρθρου 2 παρ. 4 Α.Ν. 148/67» | » | 2.000 |
| 12. Τῶν ἀποφάσεων «περί ἐγκρίσεως τιμολογίων τῶν Ἀσφαλιστικῶν Ἑταιρειῶν» | » | 2.000 |

**Β' Ἑταιρειῶν Περιωρισμένης Εὐθύνης:**

| | | |
|---|---|---|
| 1. Τῶν καταστατικῶν | Δρχ. | 2.000 |
| 2. Τῶν κωδικοποιήσεων τῶν καταστατικῶν | » | 2.000 |
| 3. Τῶν ἰσολογισμῶν κάθε χρήσεως | » | 2.500 |
| 4. Τῶν ἐκθέσεων ἐκτιμήσεως περιουσιακῶν στοιχείων | » | 2.000 |
| 5. Τῶν τροποποιήσεων τῶν καταστατικῶν (γιά κάθε συμβολαιογραφική πράξη) | » | 800 |
| 6. Τῶν ἀνακοινώσεων μέ συμβολαιογραφική πράξη | » | 800 |
| 7. Τῶν ἀνακοινώσεων μέ ἀπόφαση τῆς Γ.Σ. | » | 600 |
| 8. Τῶν προσκλήσεων σέ γενικές συνελεύσεις | » | 600 |

**Γ' Ἀλληλασφαλιστικῶν Συνεταιρισμῶν - Ἀλληλασφαλιστικῶν Ταμείων καί Φιλανθρωπικῶν Σωματείων:**

| | | |
|---|---|---|
| 1. Τῶν ὑπουργικῶν ἀποφάσεων «περί χορηγήσεως ἀδείας λειτουργίας Ἀλληλασφαλιστικῶν Συνεταιρισμῶν - Ἀλληλασφαλιστικῶν Ταμείων» | » | 2.000 |
| 2. Τῶν ἰσολογισμῶν τῶν ἀνωτέρω Συνεταιρισμῶν, Ταμείων καί Σωματείων | » | 2.500 |
| **Δ' Τῶν δικαστικῶν πράξεων:** | Δρχ. | 800 |

**ΙΙ. Στό Τέταρτο τεῦχος:**

| | | |
|---|---|---|
| Τῶν δικαστικῶν πράξεων γιά παρακατάθεση ἀποζημιώσεως | » | 800 |

## Ε'. ΚΑΤΑΒΟΛΗ ΣΥΝΔΡΟΜΩΝ - ΤΕΛΩΝ ΔΗΜΟΣΙΕΥΣΕΩΝ ΚΑΙ ΠΟΣΟΣΤΩΝ Τ.Α.Π.Ε.Τ.

1. Οἱ συνδρομές τοῦ ἐσωτερικοῦ καί τά τέλη δημοσιεύσεων προκαταβάλλονται στά Δημόσια Ταμεῖα ἔναντι ἀποδεικτικοῦ εἰσπράξεως, τό ὁποῖο φροντίζει ὁ ἐνδιαφερόμενος νά τό στείλει στή Γενική Δ/νση τοῦ Ἐθνικοῦ Τυπογραφείου.

2. Οἱ συνδρομές τοῦ ἐξωτερικοῦ εἶναι δυνατό νά στέλνονται καί σέ ἀνάλογο συνάλλαγμα μέ ἐπιταγή ἐπ' ὀνόματι τοῦ Διευθυντῆ τῶν Διοικητικῶν καί Οἰκονομικῶν Ὑποθέσεων τοῦ Ἐθνικοῦ Τυπογραφείου.

3. Τό ὑπέρ τοῦ ΤΑΠΕΤ ποσοστό ἐπί τῶν ἀνωτέρω συνδρομῶν καί τελῶν δημοσιεύσεων καταβάλλεται ὡς ἑξῆς:

α) στήν Ἀθήνα: στό Ταμεῖο τοῦ ΤΑΠΕΤ (Κατάστημα Ἐθνικοῦ Τυπογραφείου),

β) στίς ὑπόλοιπες πόλεις τοῦ Κράτους: στά Δημόσια Ταμεῖα καί ἀποδίδεται στό ΤΑΠΕΤ σύμφωνα μέ τίς 192378/3639/1947 (RONEO 185) καί 178048/3321/31.7.65 (RONEO 139) ἐγκύκλιες διαταγές τοῦ Γ.Λ.Κ.,

γ) στίς περιπτώσεις συνδρομῶν ἐξωτερικοῦ: ὅταν ἡ ἀποστολή τους γίνεται μέ ἐπιταγές μαζί μ' αὐτές στέλνεται καί τό ὑπέρ τοῦ ΤΑΠΕΤ ποσοστό.

Ὁ Γενικός Διευθυντής
ΑΘΑΝ. ΠΑΝ. ΣΠΗΛΙΟΠΟΥΛΟΣ